


PROCEDURA APERTA PER LA CONCESSIONE IN COMODATO D'USO GRATUITO DEL LOCALE POSTO AL PIANO PRIMO E DELLA PORZIONE DI MAGAZZINO POSTA AL PIANO TERRA DEL FABBRICATO DI PROPRIETÀ COMUNALE SITO IN VIA TREMARENDE, AD ASSOCIAZIONI O ORGANIZZAZIONI OPERANTI NEL TERRITORIO COMUNALE


Localizzazione: Via Tremarende n. 3

Identificazione catastale: Foglio 12, mappale 1219

Superficie della parte in oggetto: porzione magazzino piano terra 120 mq, locale piano primo 85 mq

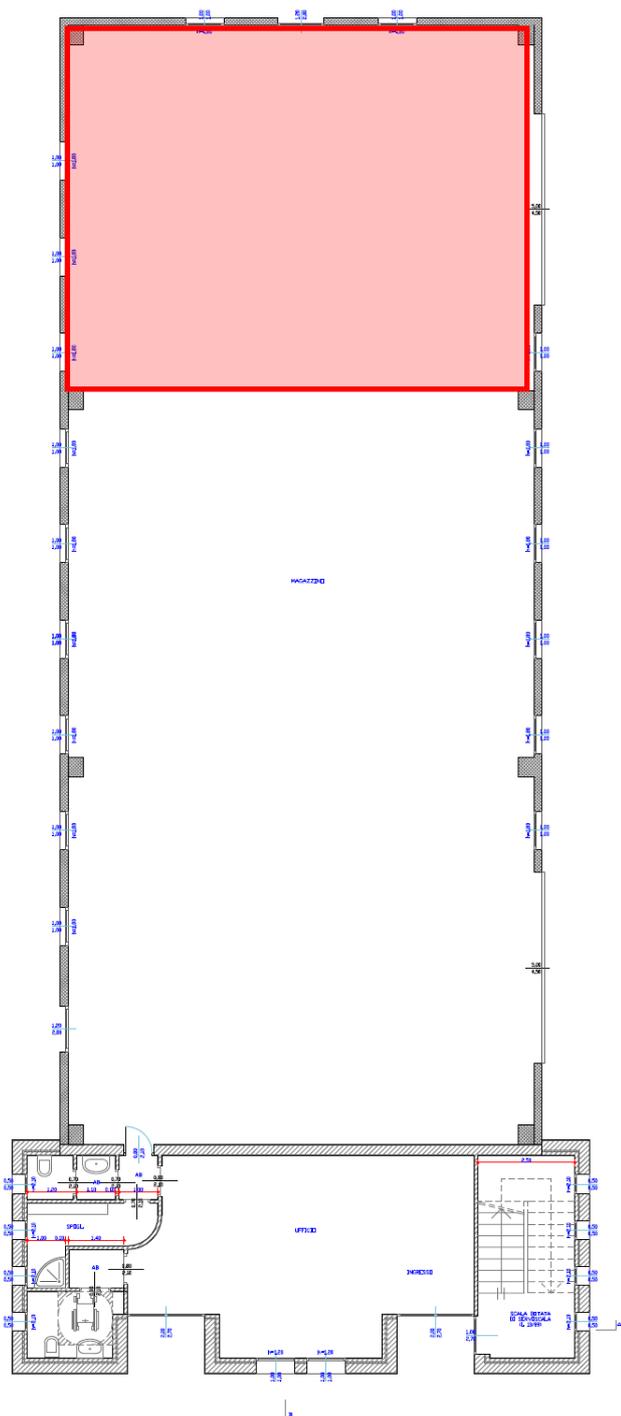

Piano Terra

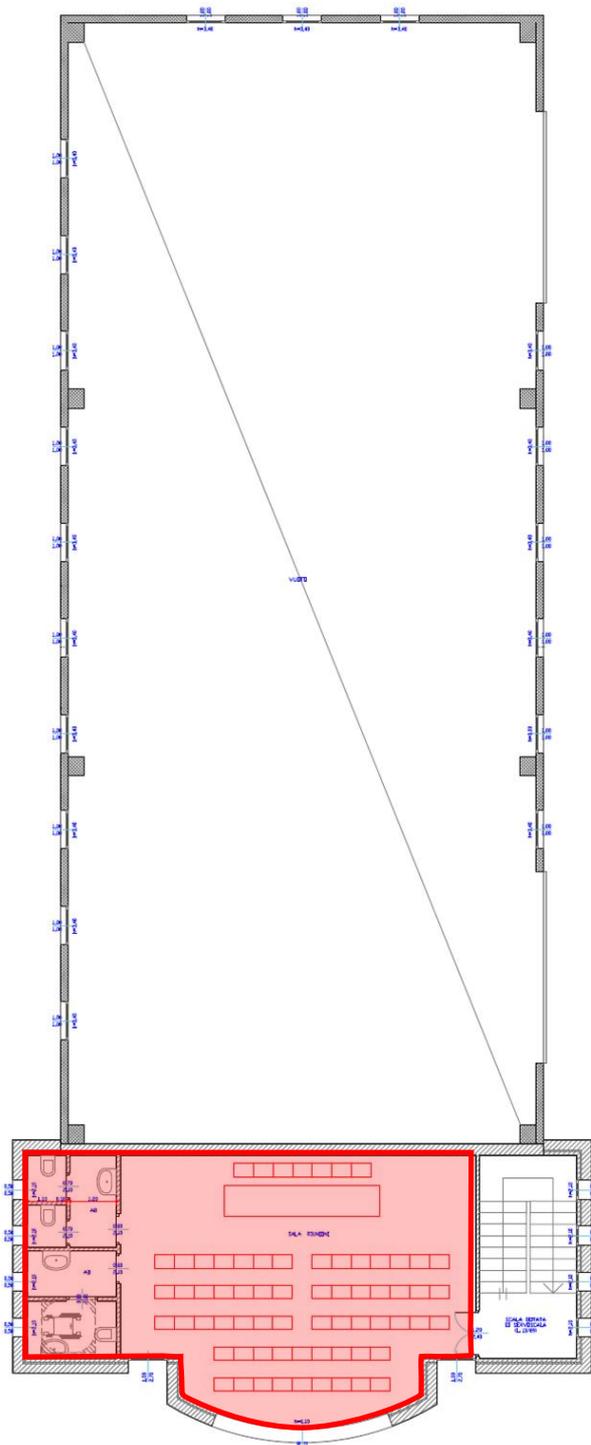

Piano Primo